


GRUNDRISS OG

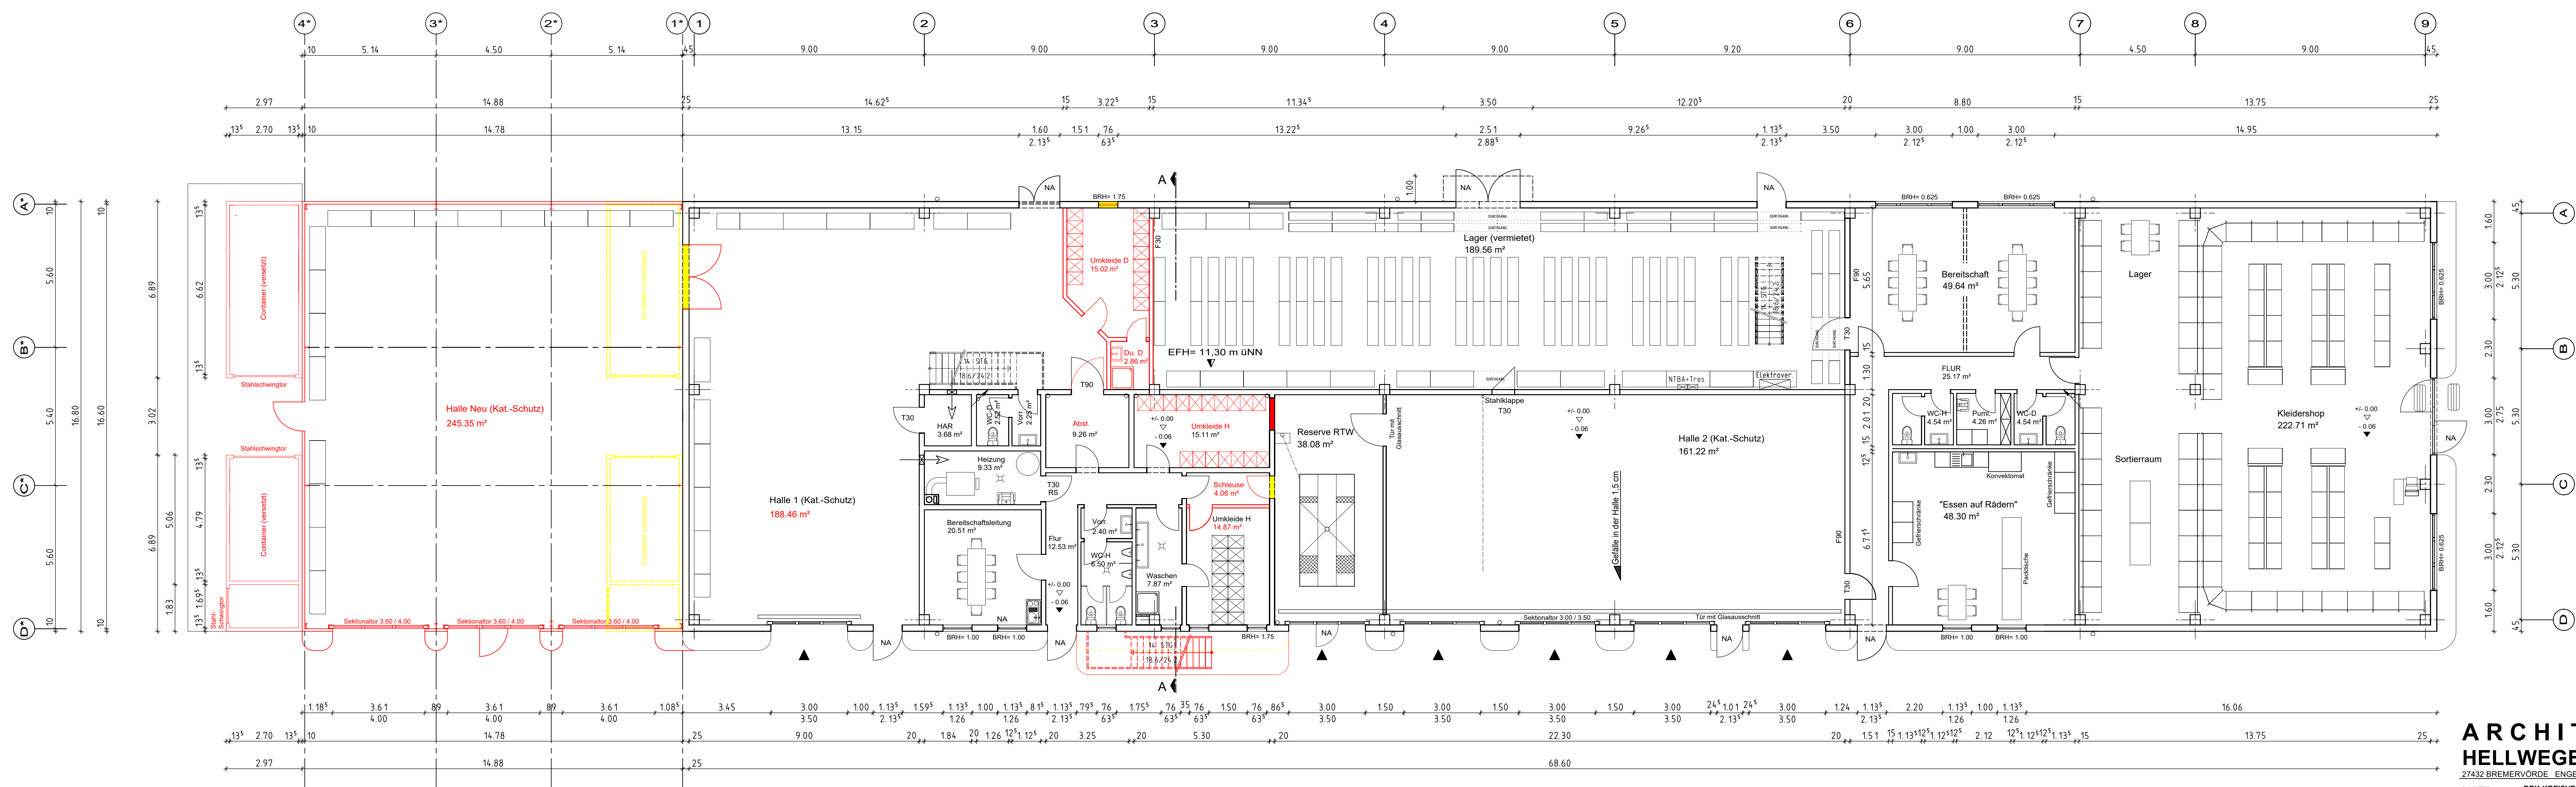

GRUNDRISS EG

- VORHANDEN
- ABBRUCH
- NEU

**ARCHITEKTEN
HELLWEGE | BUTTKUS**
 27432 BREMERVÖRDE ENGEWOER WÄLDCHEN 7 047612101
 BAUHERR: DRK KREISVERBAND BREMERVÖRDE e.V.
 BAUFORMWERK: ERWEITERUNG KATASTROPHENSCHUTZ-
 GEBÄUDE DES DRK
 BLATTNR.: 01 GEZEICHNET: BU. DATUM: AUG. 2024 MASSSTAB: 1:100
 ZEICHENSTAND: DRANGERT: UNTERSCHRIFTEN: