
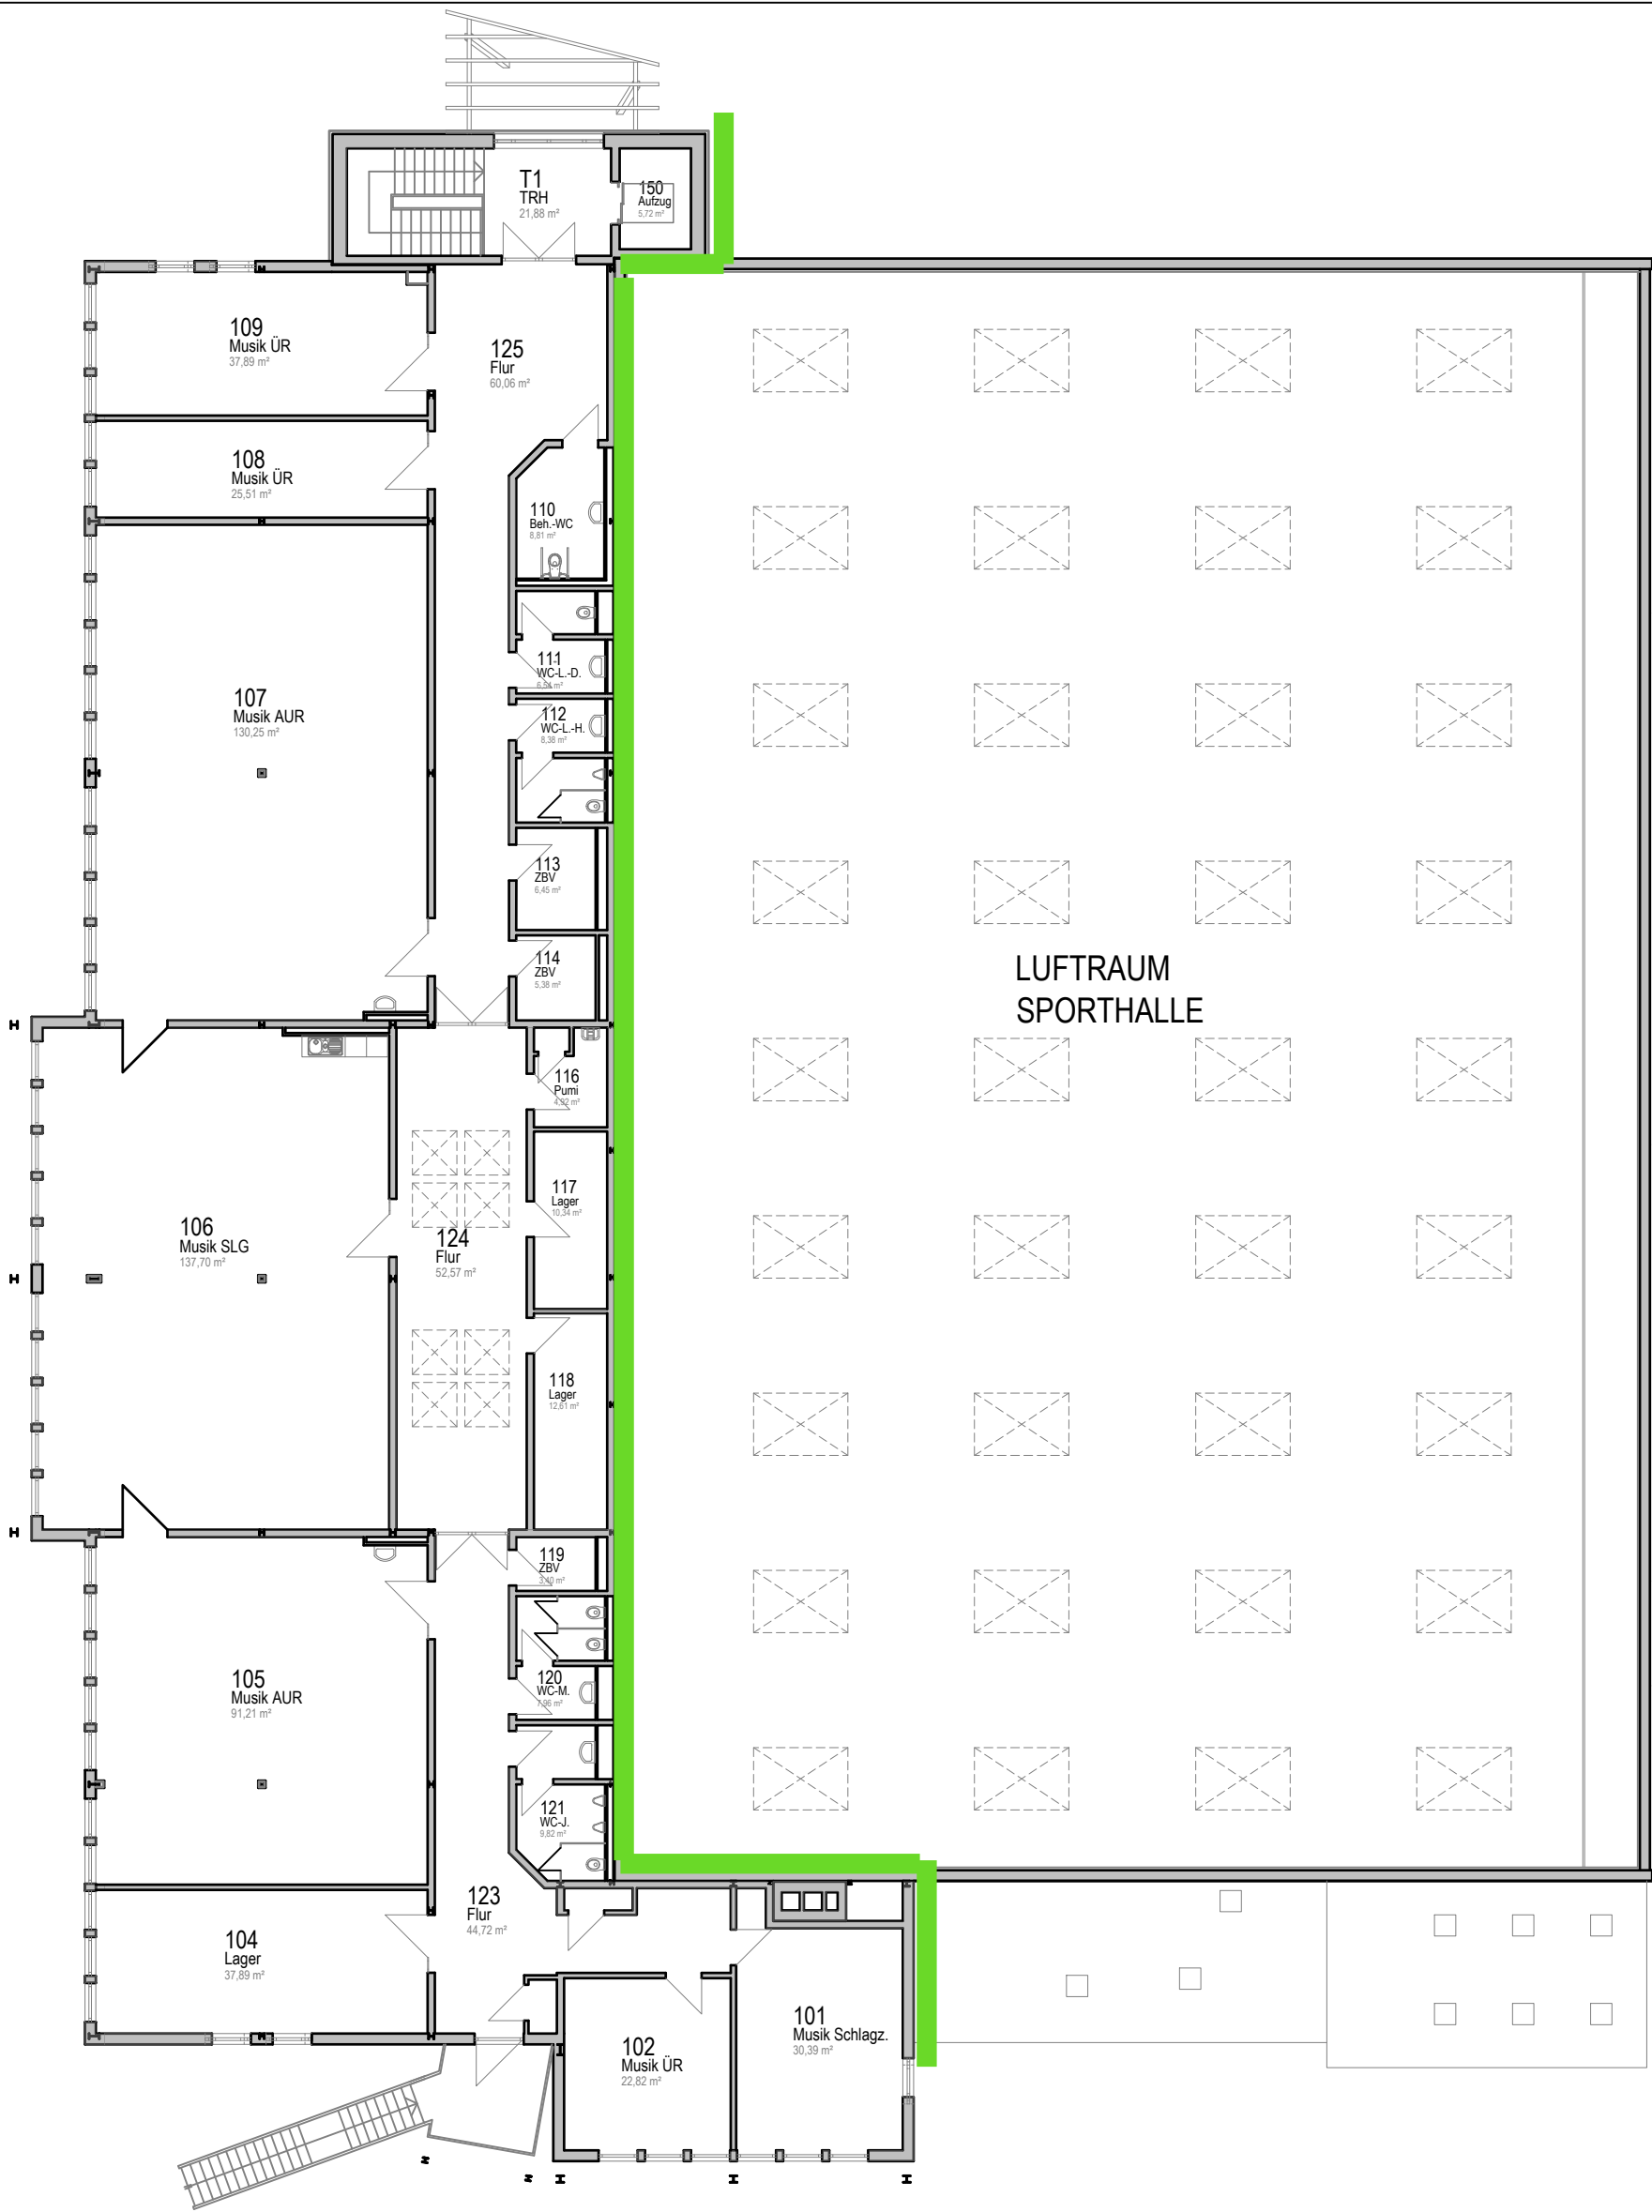


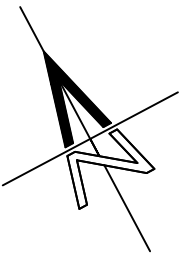

OBERGESCHOSS

BRV-09-2 Sporthalle Gymnasium

BAUVORHABEN:	Bestand BRV-09-2 Sporthalle Gymnasium		
BAUORT:	Tetjus-Tügel-Straße, 27432 Bremervörde		
DARSTELLUNG:	OBERGESCHOSS	MASZSTAB:	1 : 200
	Amt für Gebäudemanagement Hopfengarten 2 27356 Rotenburg (Wümme) Tel. 04261/ 983 2201 Fax: 04261/ 983 2209		DATUM: 13.10.2021/asc
			INDEX: