


LEGENDE

Abbruch

Bestand

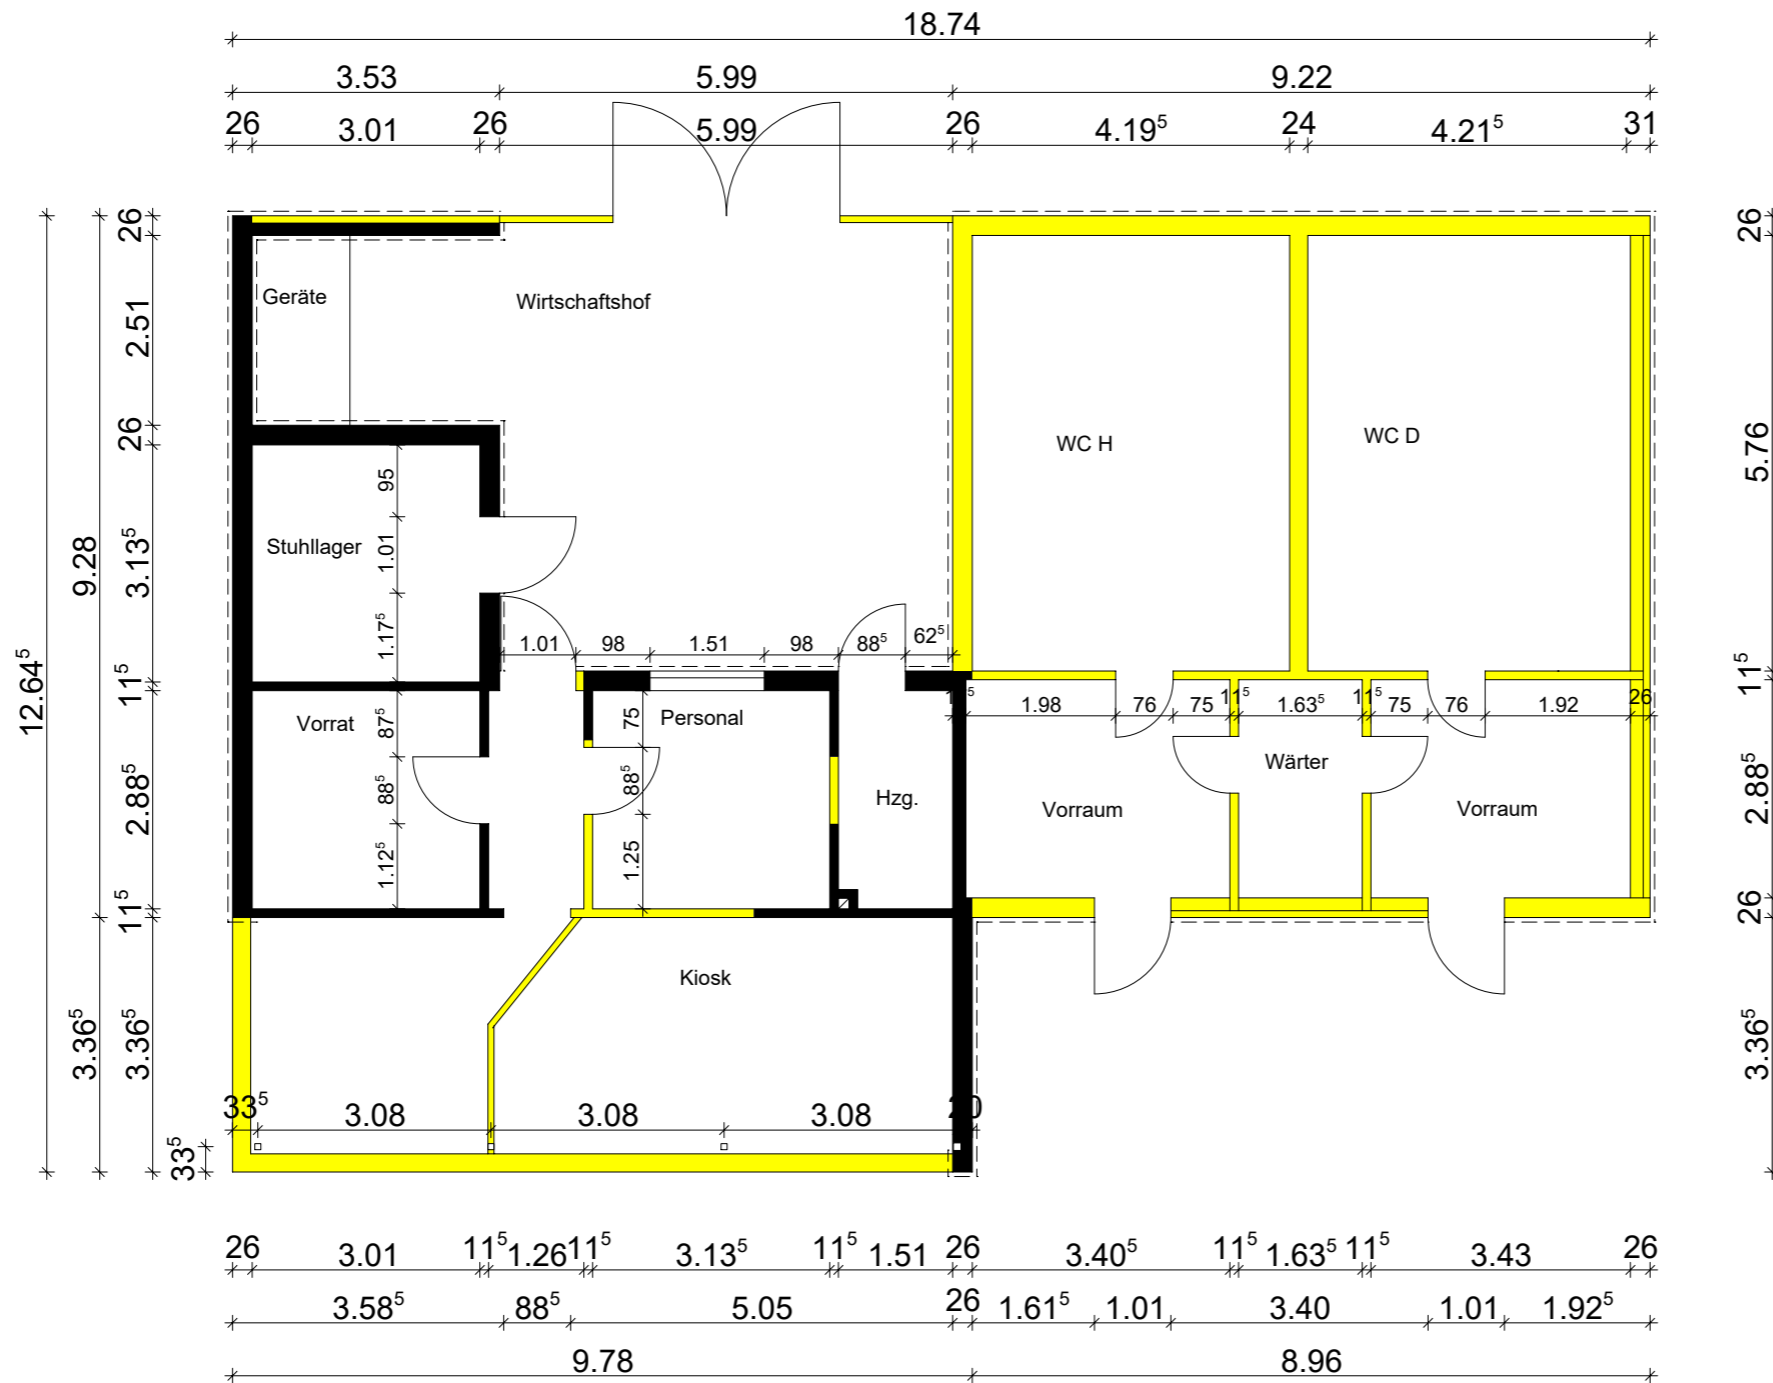


Kiosk am Bullensee

Abbruch

"Große Lösung"

KRAMPITZ
Architekten

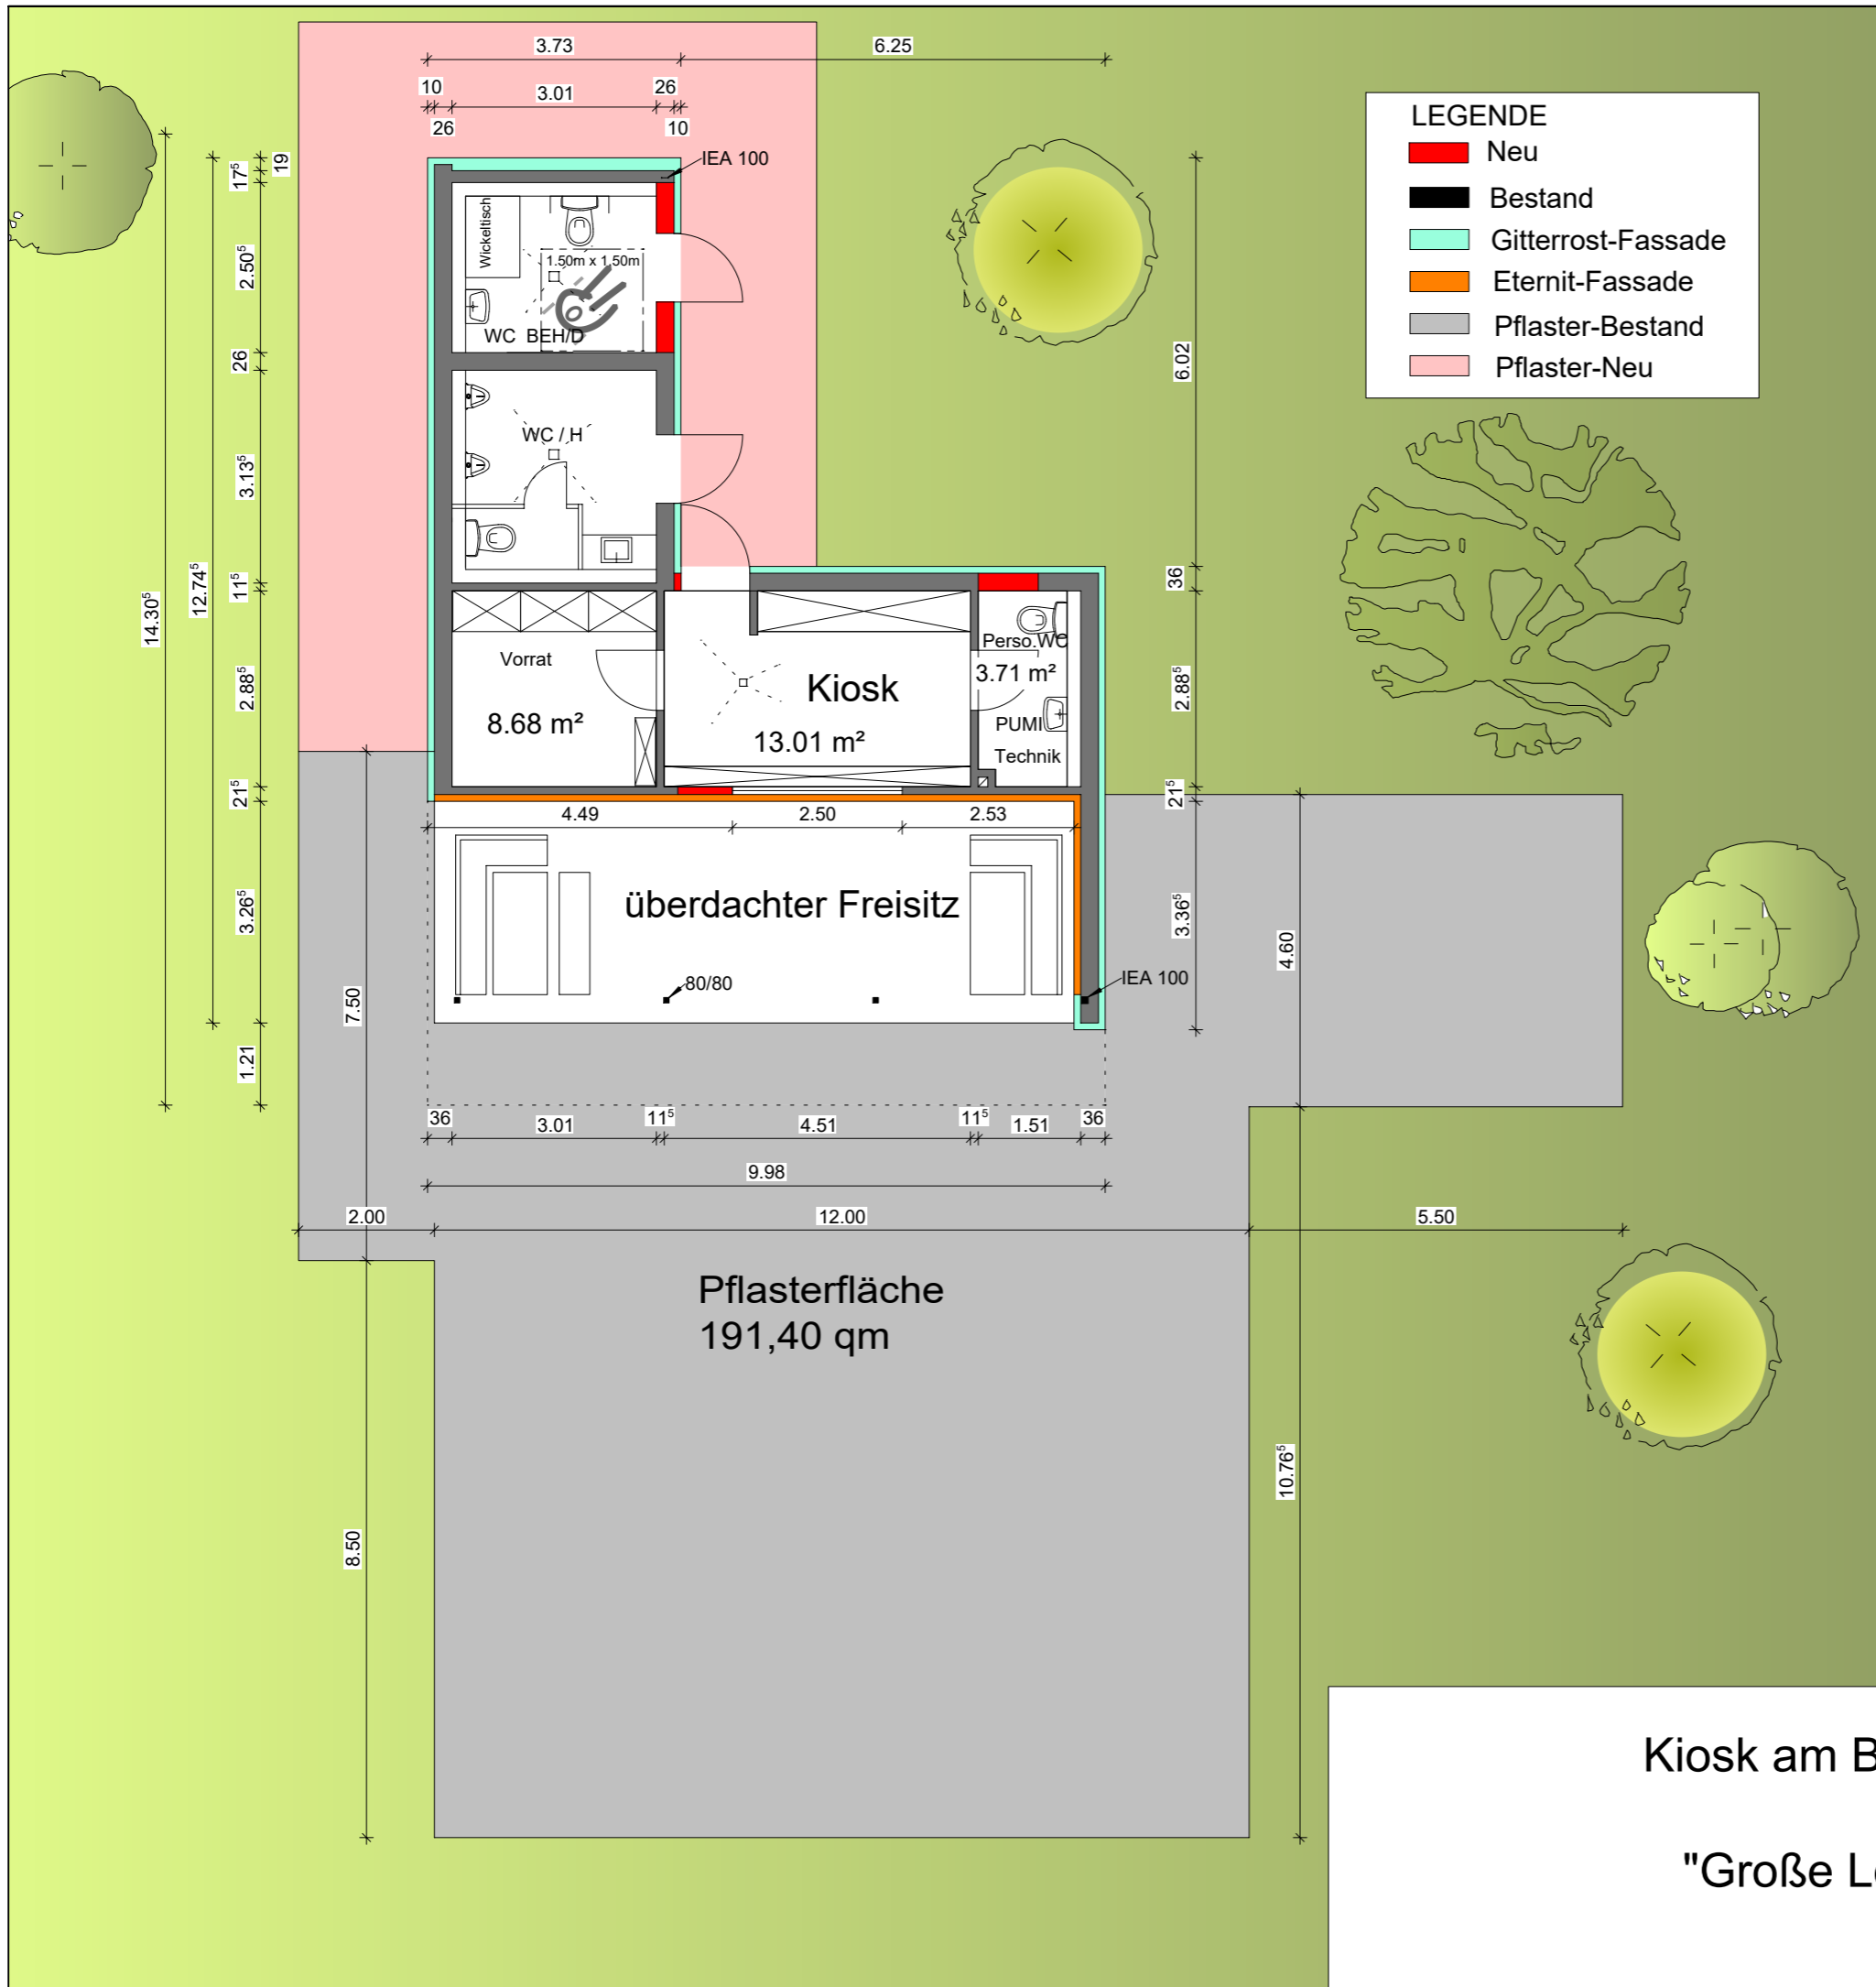

Beispiel: Gitterrostfassade



Beispiel: Eternit-Fassade




Vandalismusgeschützte WC-Objekte



Kiosk am Bullensee

"Große Lösung"

KRAMPITZ
Architekten

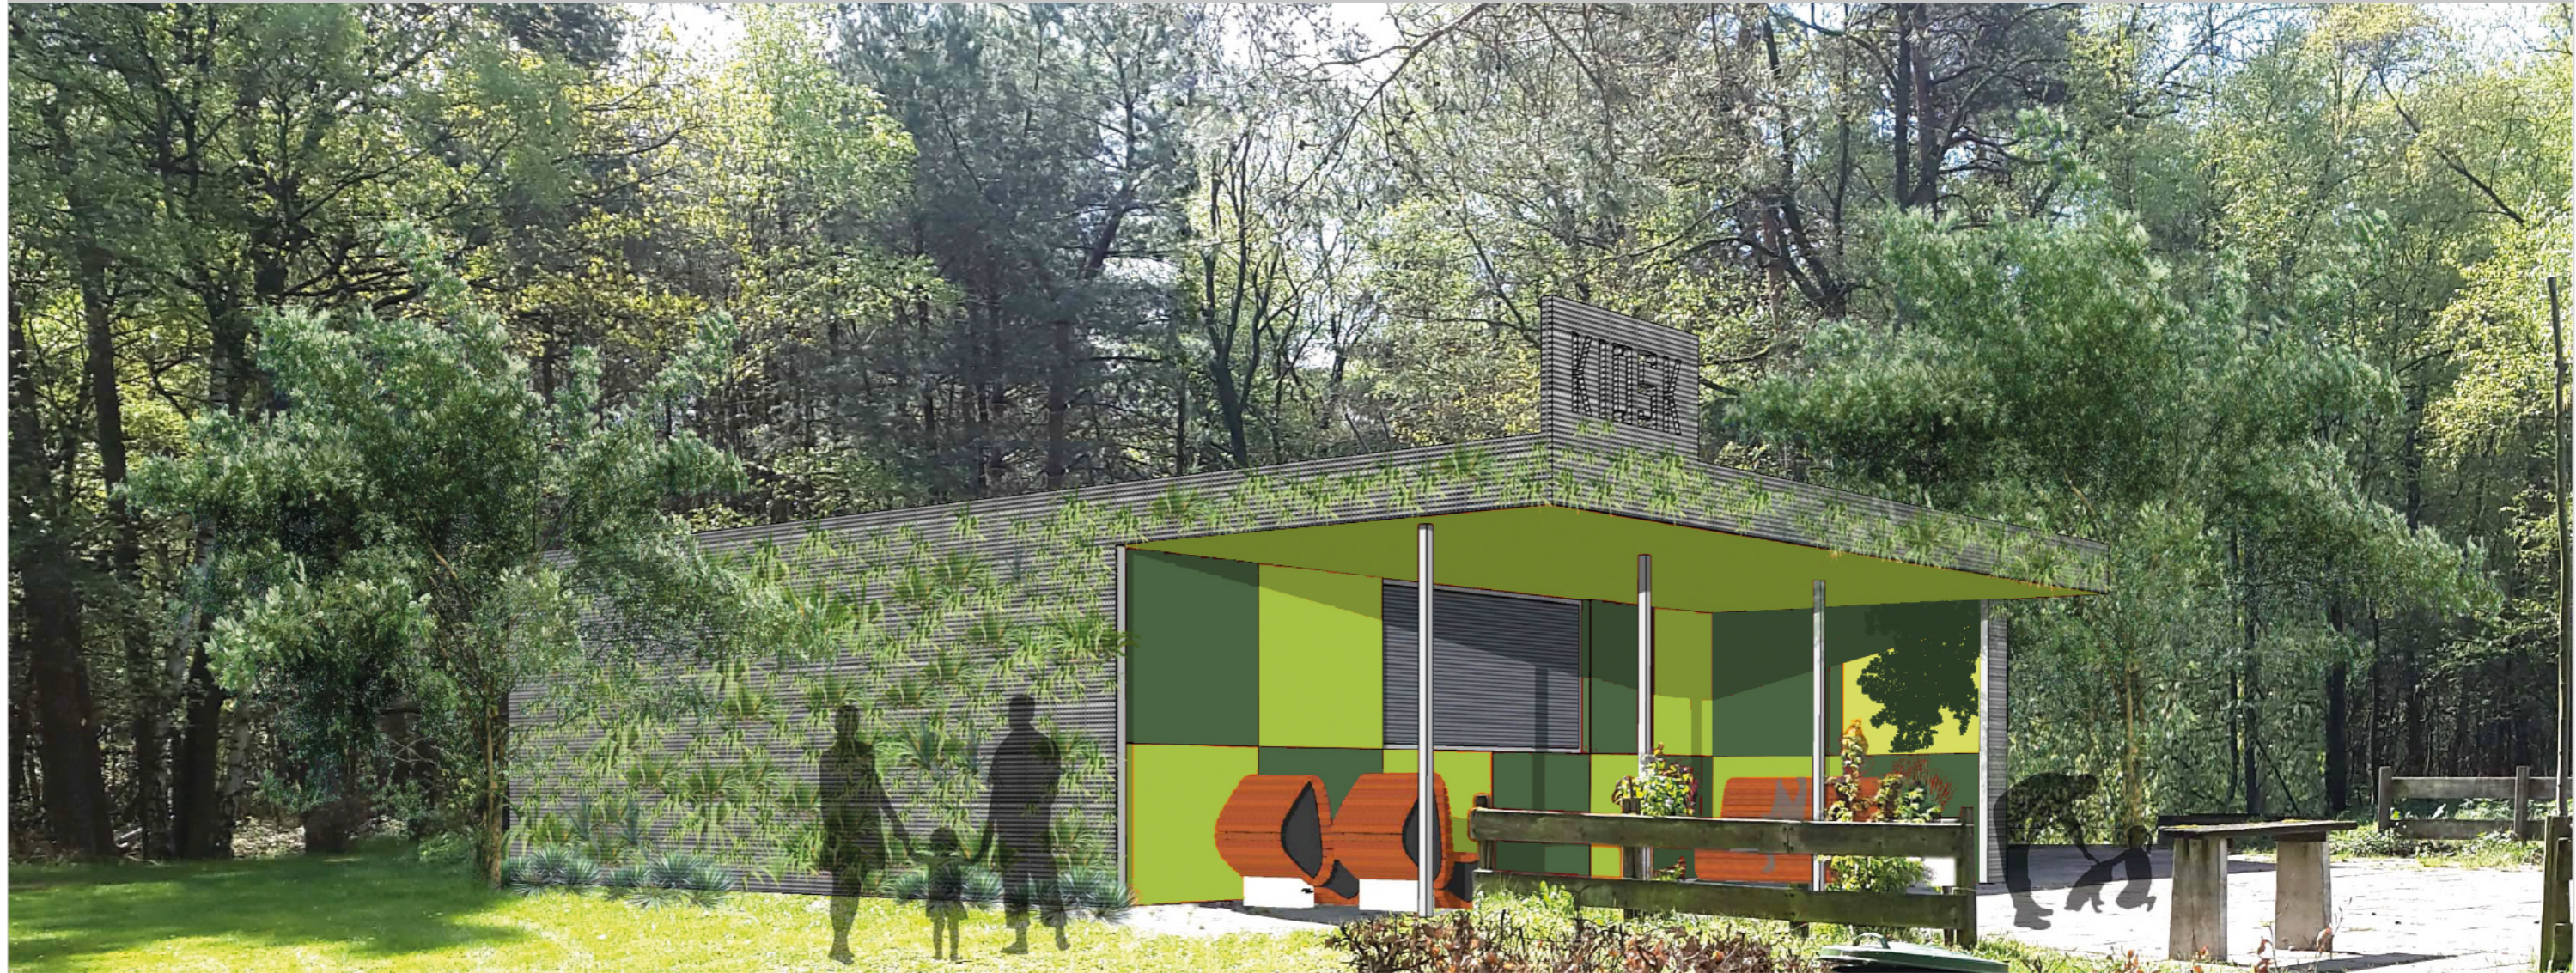

Kiosk am Bullensee

" Große Lösung "

KRAMPITZ
Architekten

H/B = 297 / 420 (0.12m²)

Allplan 2018