


LEGENDE

Abbruch


Bestand

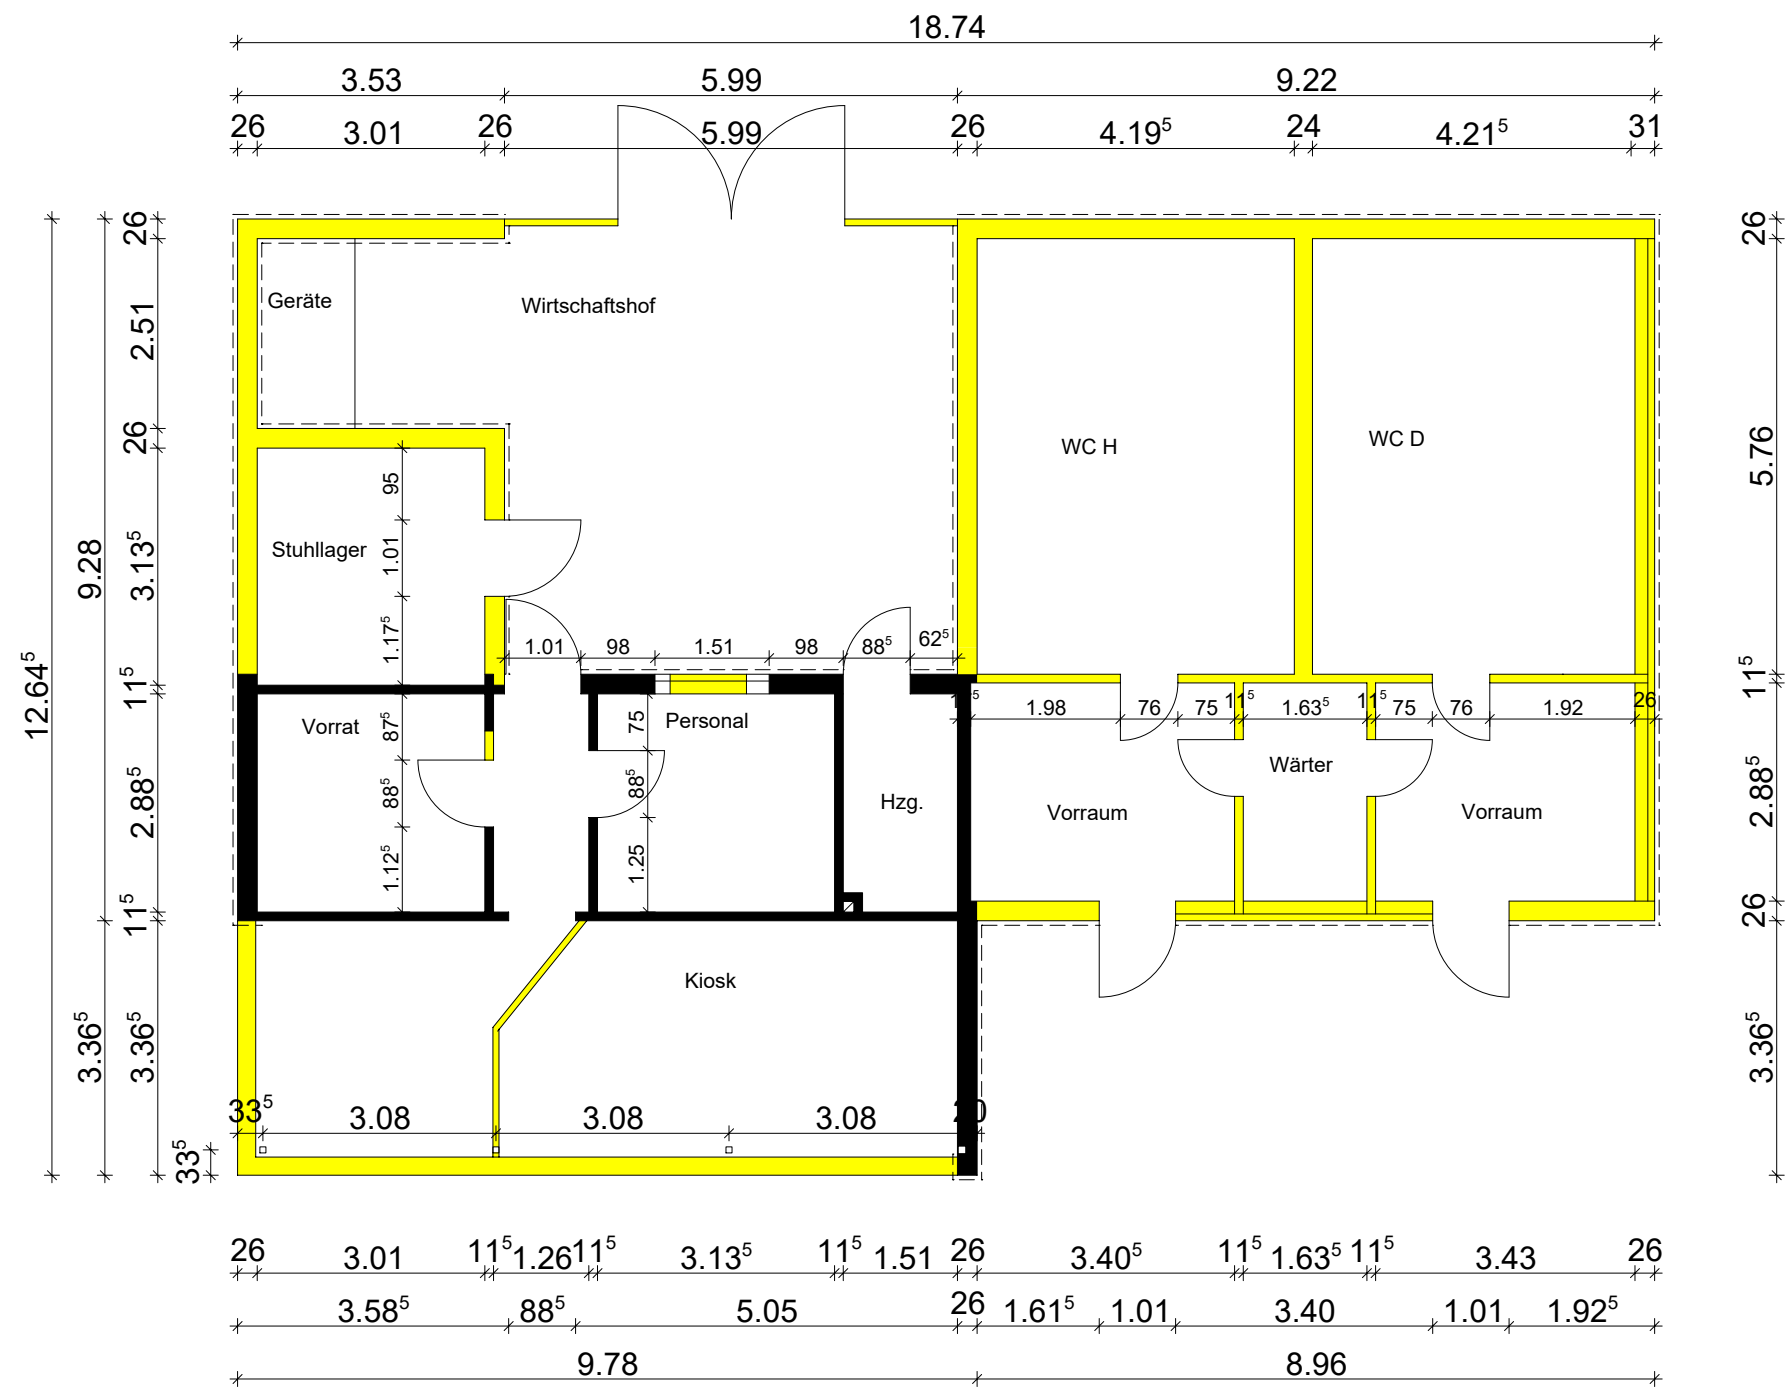

Kiosk am Bullensee

Abbruch "Kleine Lösung"



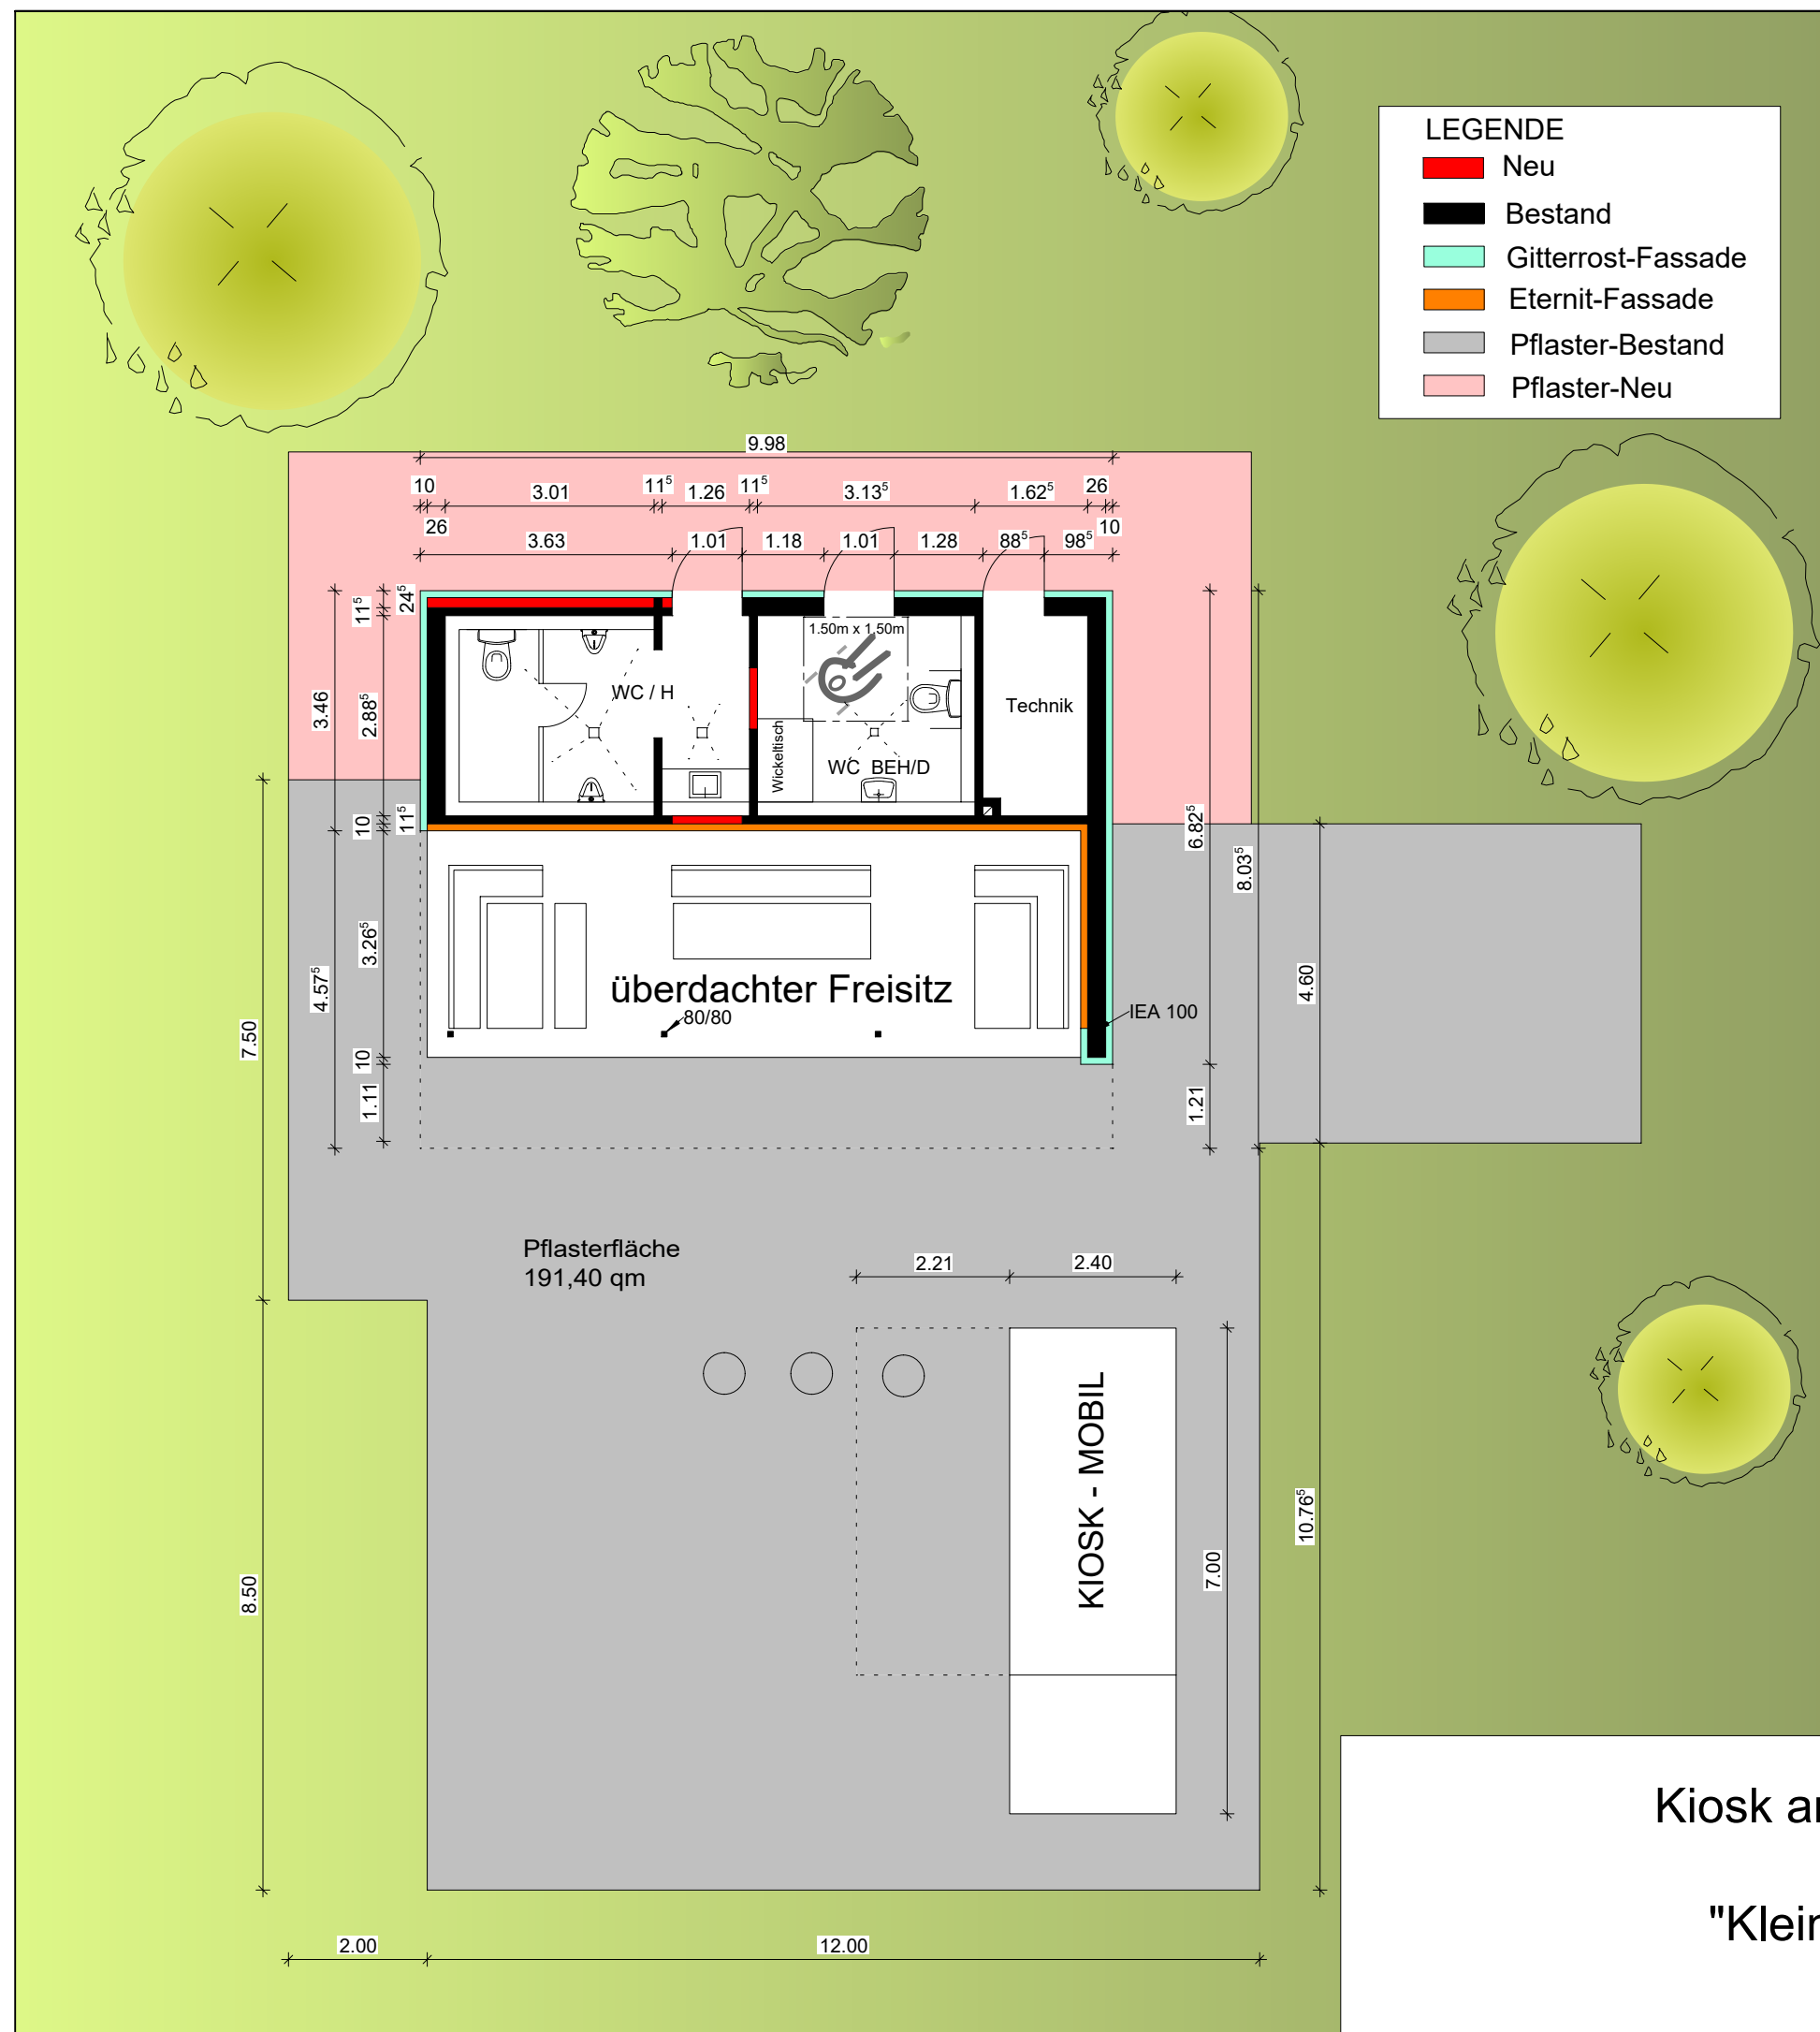

Beispiel: Gitterrostfassade



Vandalismusgeschützte WC-Anlagen



Kiosk am Bullensee

"Kleine Lösung"



Kiosk am Bullensee

" kleine Lösung "

H/B = 297 / 420 (0.12m²)

KRAMPITZ
Architekten

Allplan 2018