


RRB  
Systemquerschnitt  
M 1:100



RRB  
Systemlängsschnitt  
M 1:100

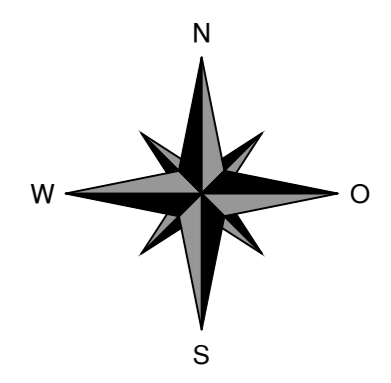

**Legende:**

- Höhenlinien OK mineralische Barriere
- Höhenlinien OK mineralische Barriere
- Höhenlinien Bestand
- Flurstücke
- Gebäude
- Fahrbahn, Asphalt
- private Kleinanlieferung Asphalt
- Gehweg, Betonsteinpflaster
- Tiefbord
- Hochbord / Absenker
- Regenwasser
- Schmutzwasser
- Schmutzwasserdruckrohrleitung
- Sickerwasserammelleitung
- Einfriedung, Maschendrahtzaun

**Hinweis:**  
Zur Vermeidung von Ablagerungen werden entsprechende Möglichkeiten, wie z.B. Vorsehen von Sanierungen, vorgenommen. Diese werden detailliert im Zuge der weiteren Planungen (Ausführung etc.) vorgegeben.

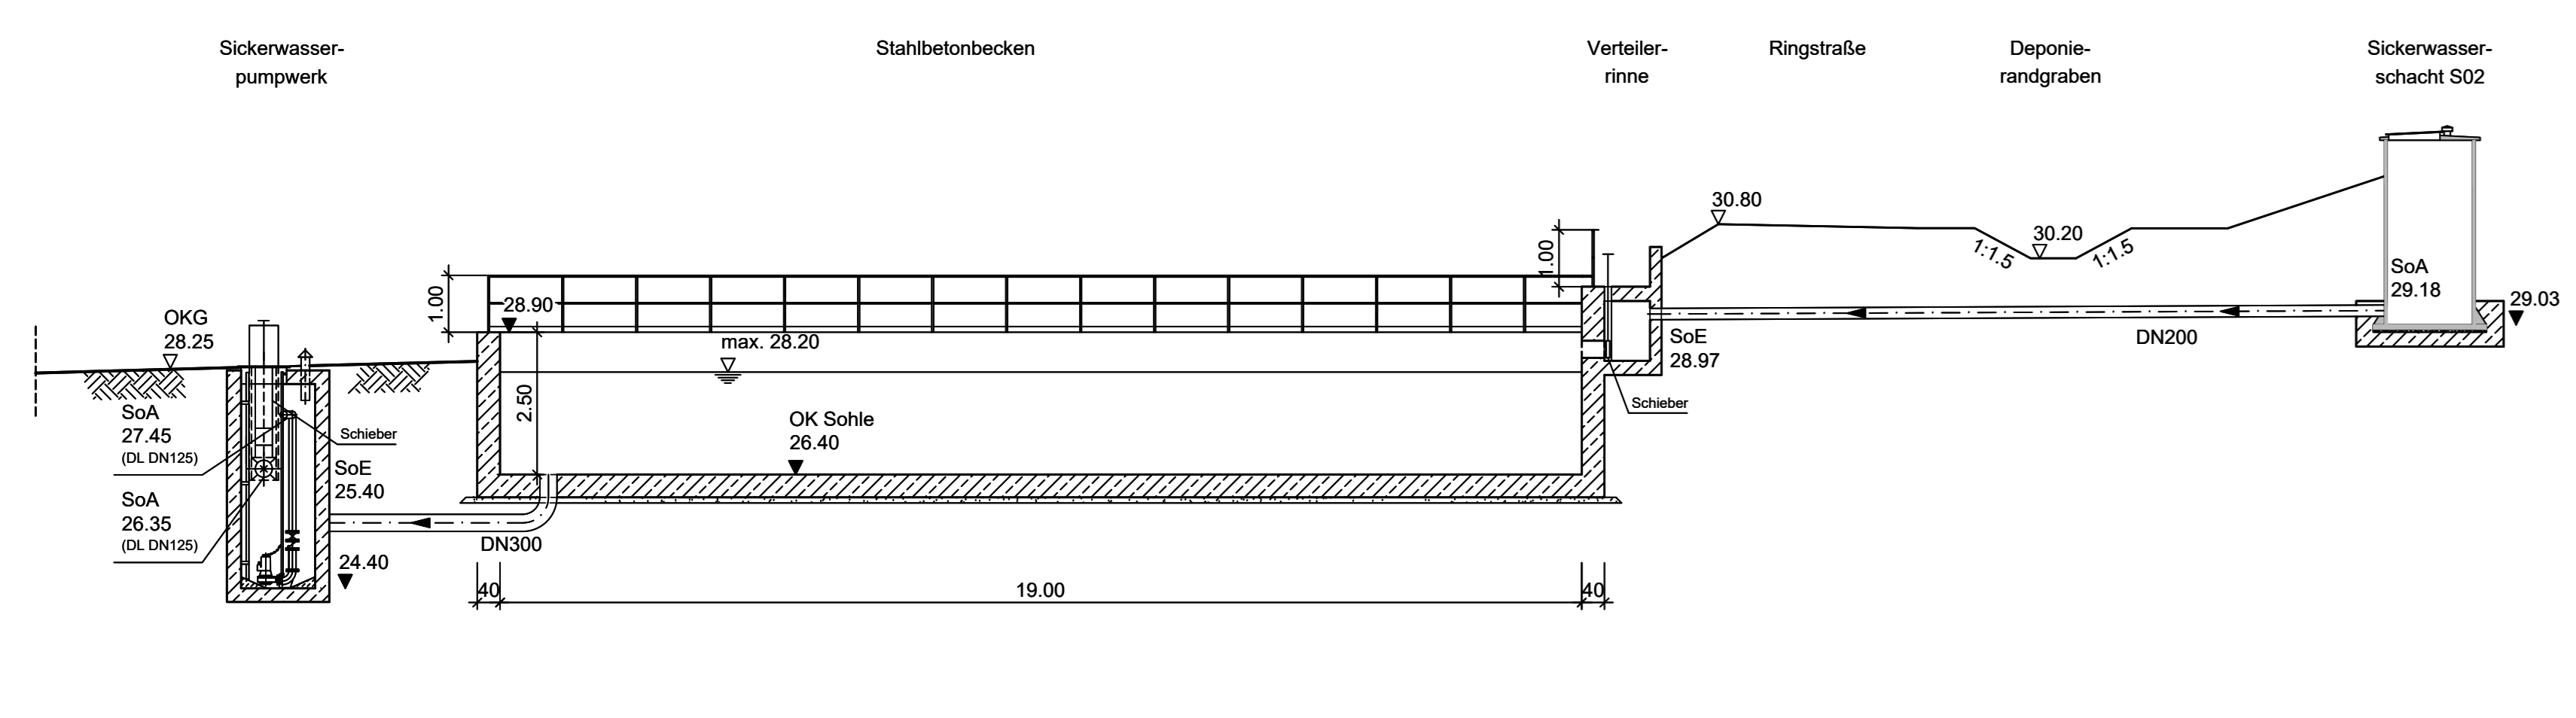 

d	Eingangsbereich und Oberflächenwasserfassung	SCHB	SCHN	27.01.2021
c	RRB geändert	SCHB/FB	SCHN	29.01.2020
b	RRB geändert	SCHB/FB	SCHN	29.08.2018
a	RRB geändert	SCHB/FB	SCHN	19.07.2018
Index	Änderung	gez./bearb.	geprüft	Datum

**Kriete Kaltrecycling GmbH**  
 Haafleter Weg 30 | Tel. 04284/92688-0  
 D-27404 Seedorf | Fax. 04284/92688-8

**Errichtung Deponie Haafel**

**Detaillageplan Entwässerung**

**Genehmigungsplanung**

Entwurfer/Verfasser	Beauftragter
Ort, Datum	Unterschrift
Ort, Datum	Unterschrift
Maßstab	Datum
1:500	12.02.2013
	12.02.2013
	13.02.2013
	13.02.2013

**BORN ERMEL Ingenieure**

Dr. Born - Dr. Ermel GmbH  
 Finanzweg 7 | 28833 Achim  
 Tel. (0420) 758-0 | Fax (0420) 758-500  
 info@born-ermel.de | www.born-ermel.de

Zustellungs-Nr. 2448001-04-007d