


Legende:

-  Höhenlinien Bestand
-  Flurstücke
-  Gebäude
-  Fahrbahn, Asphalt
-  private Kleinanlieferung Asphalt
-  Gehweg, Betonsteinflechter
-  TB Tiefbord
-  HB Hochbord / Absenker
-  Regenwasser
-  Schmutzwasser
-  Schmutzwasserdruckrohrleitung
-  Sickerwassersammelleitung
-  Einfriedung, Maschendrahtzaun

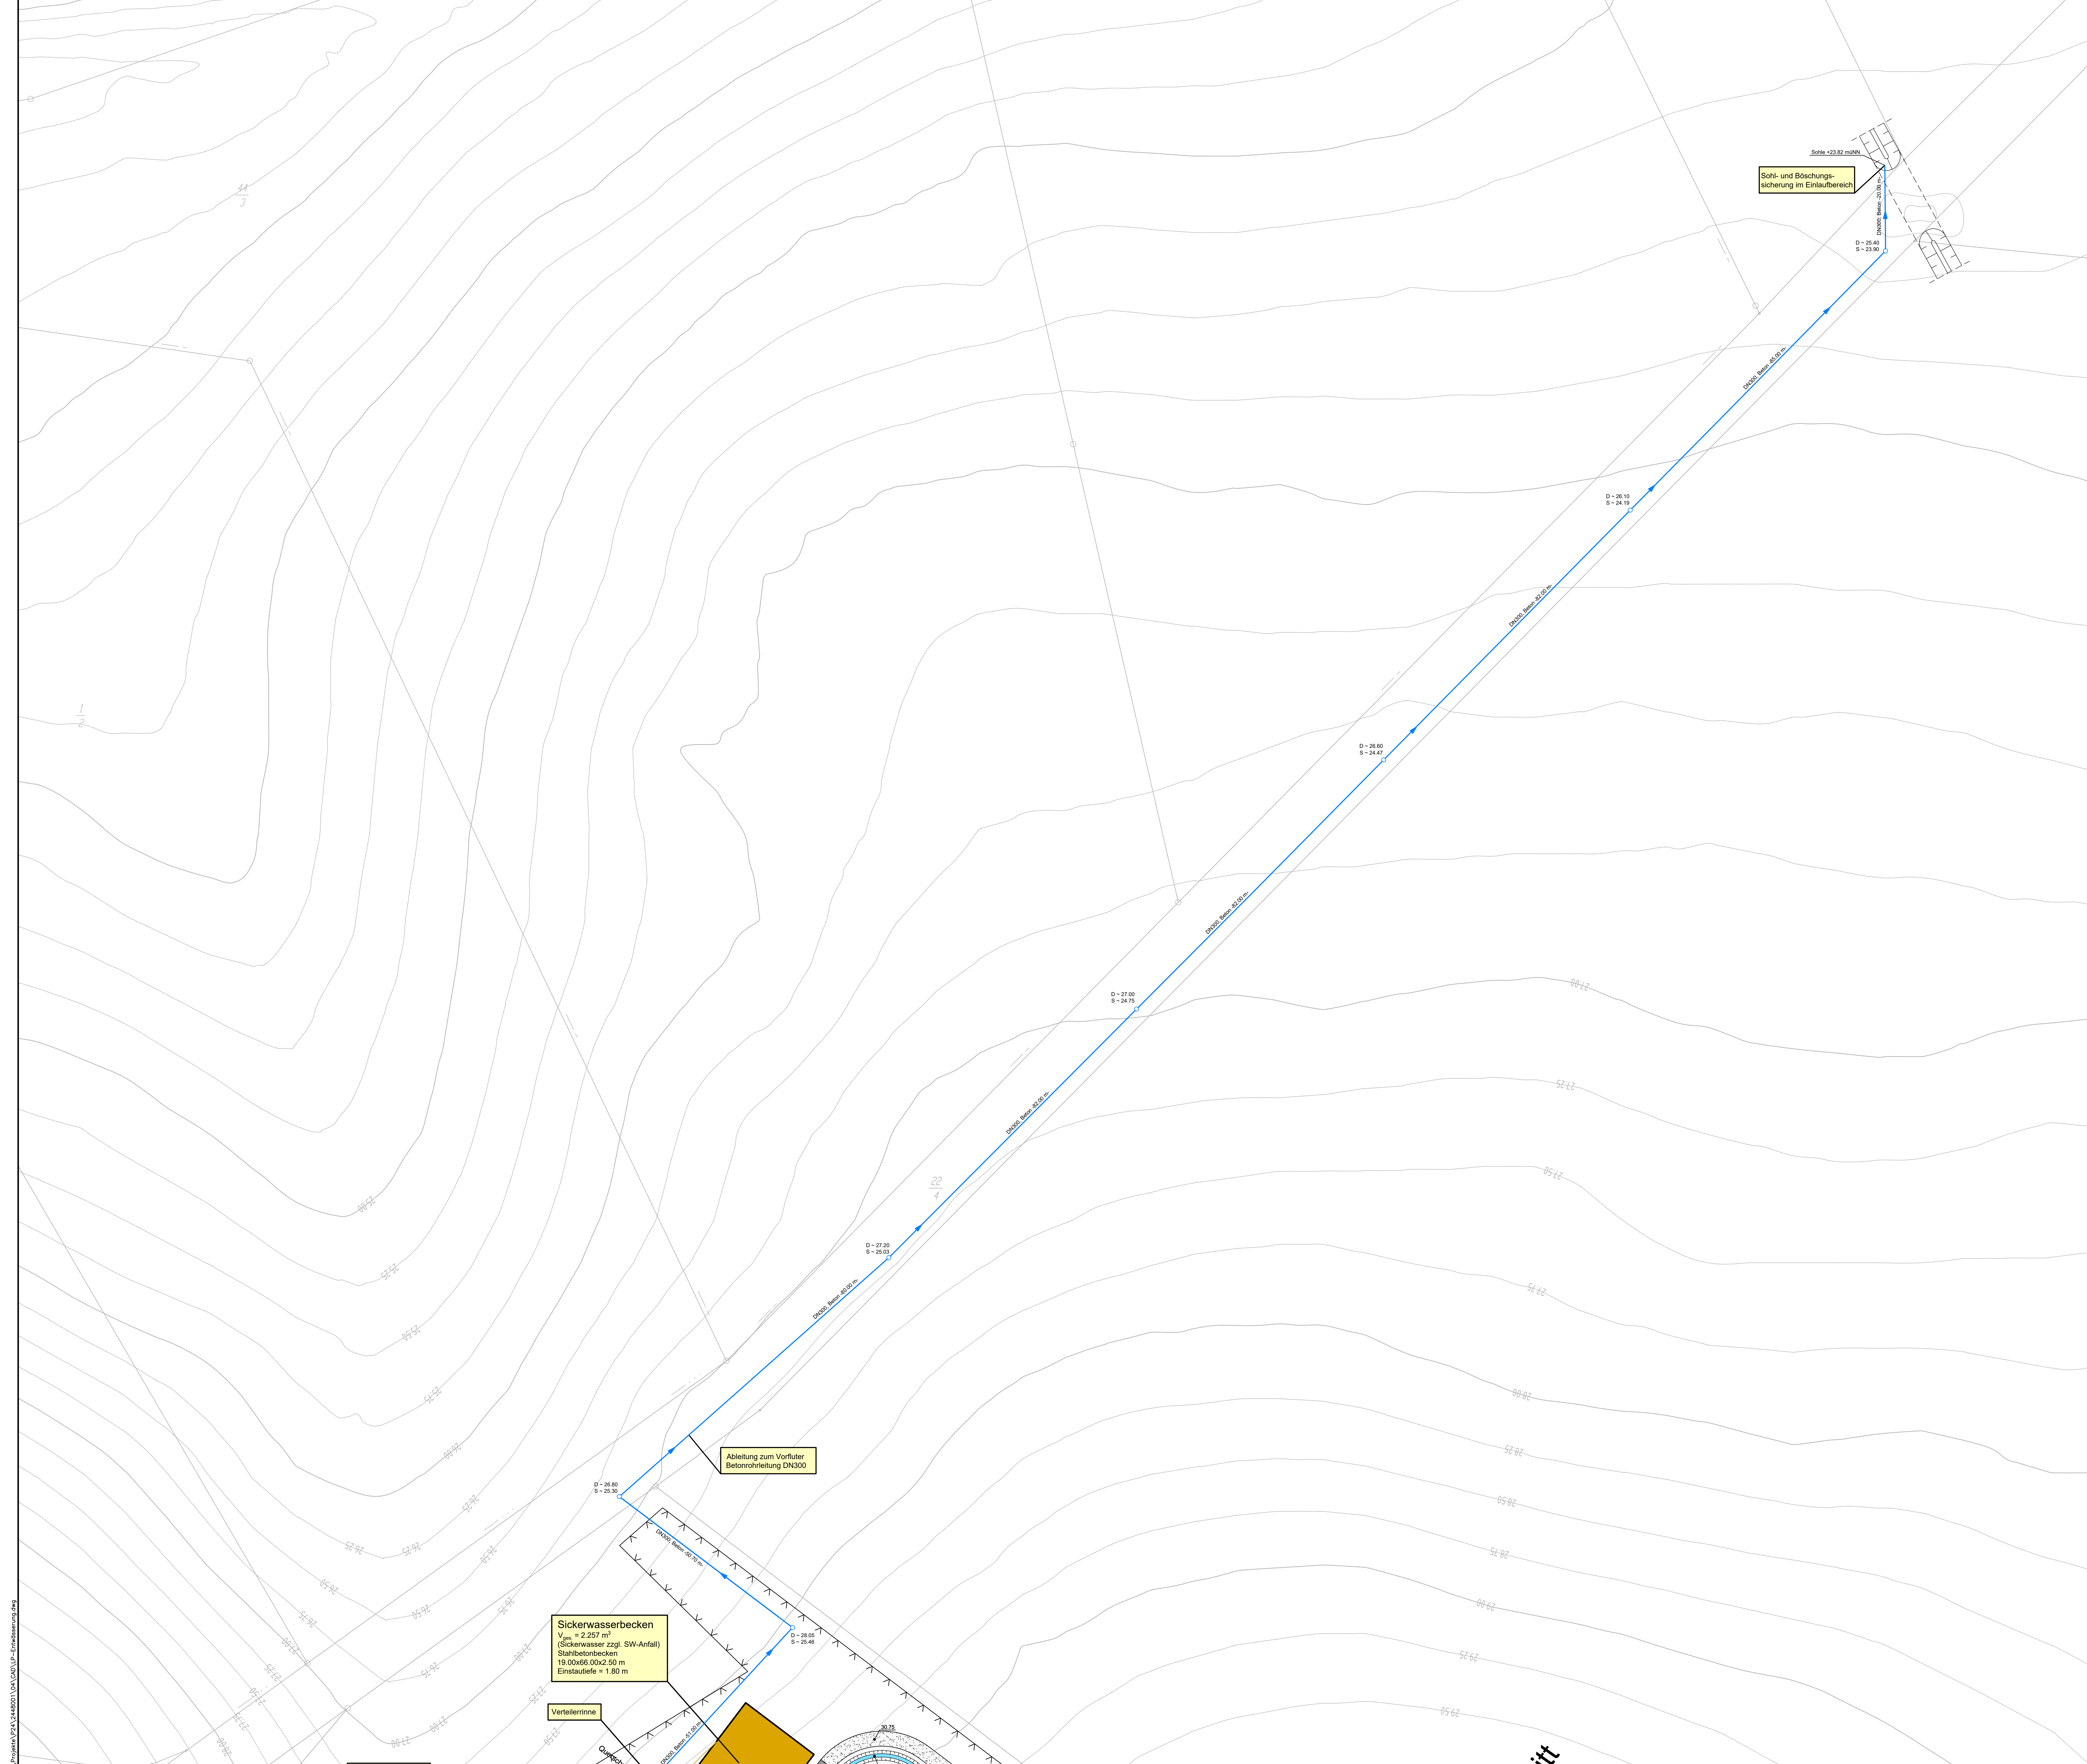

Index	Änderung	gsk/AbwB	SCHN	geprüft	Datum
a	Eingangsbereich und Oberflächenerfassung	SCHB	SCHN		27.01.2021

Kriete Kaltrecycling GmbH
Haaßeler Weg 30 Tel. 04264/92688-0
D-27404 Seedorf Fax. 04264/92688-8

Projekt: **Errichtung Deponie Haaßel**

Darstellung: **Detaillageplan Ableitung zum Vorfluter**

Leistungsphase: **Genehmigungsplanung**

Entwurfverfasser: _____ Bauherr: _____

Ort, Datum: _____ Unterschrift: _____ Ort, Datum: _____ Unterschrift: _____

Maststab: **1:500**

Dr. Born - Dr. Ermel GmbH
Friedenweg 7 · 28832 Achim
Tel. (04202) 758-0 Fax (04202) 758-500
info@born-ermel.de · www.born-ermel.de

Zeichnungs-Nr.: **2448001-04-008a**