
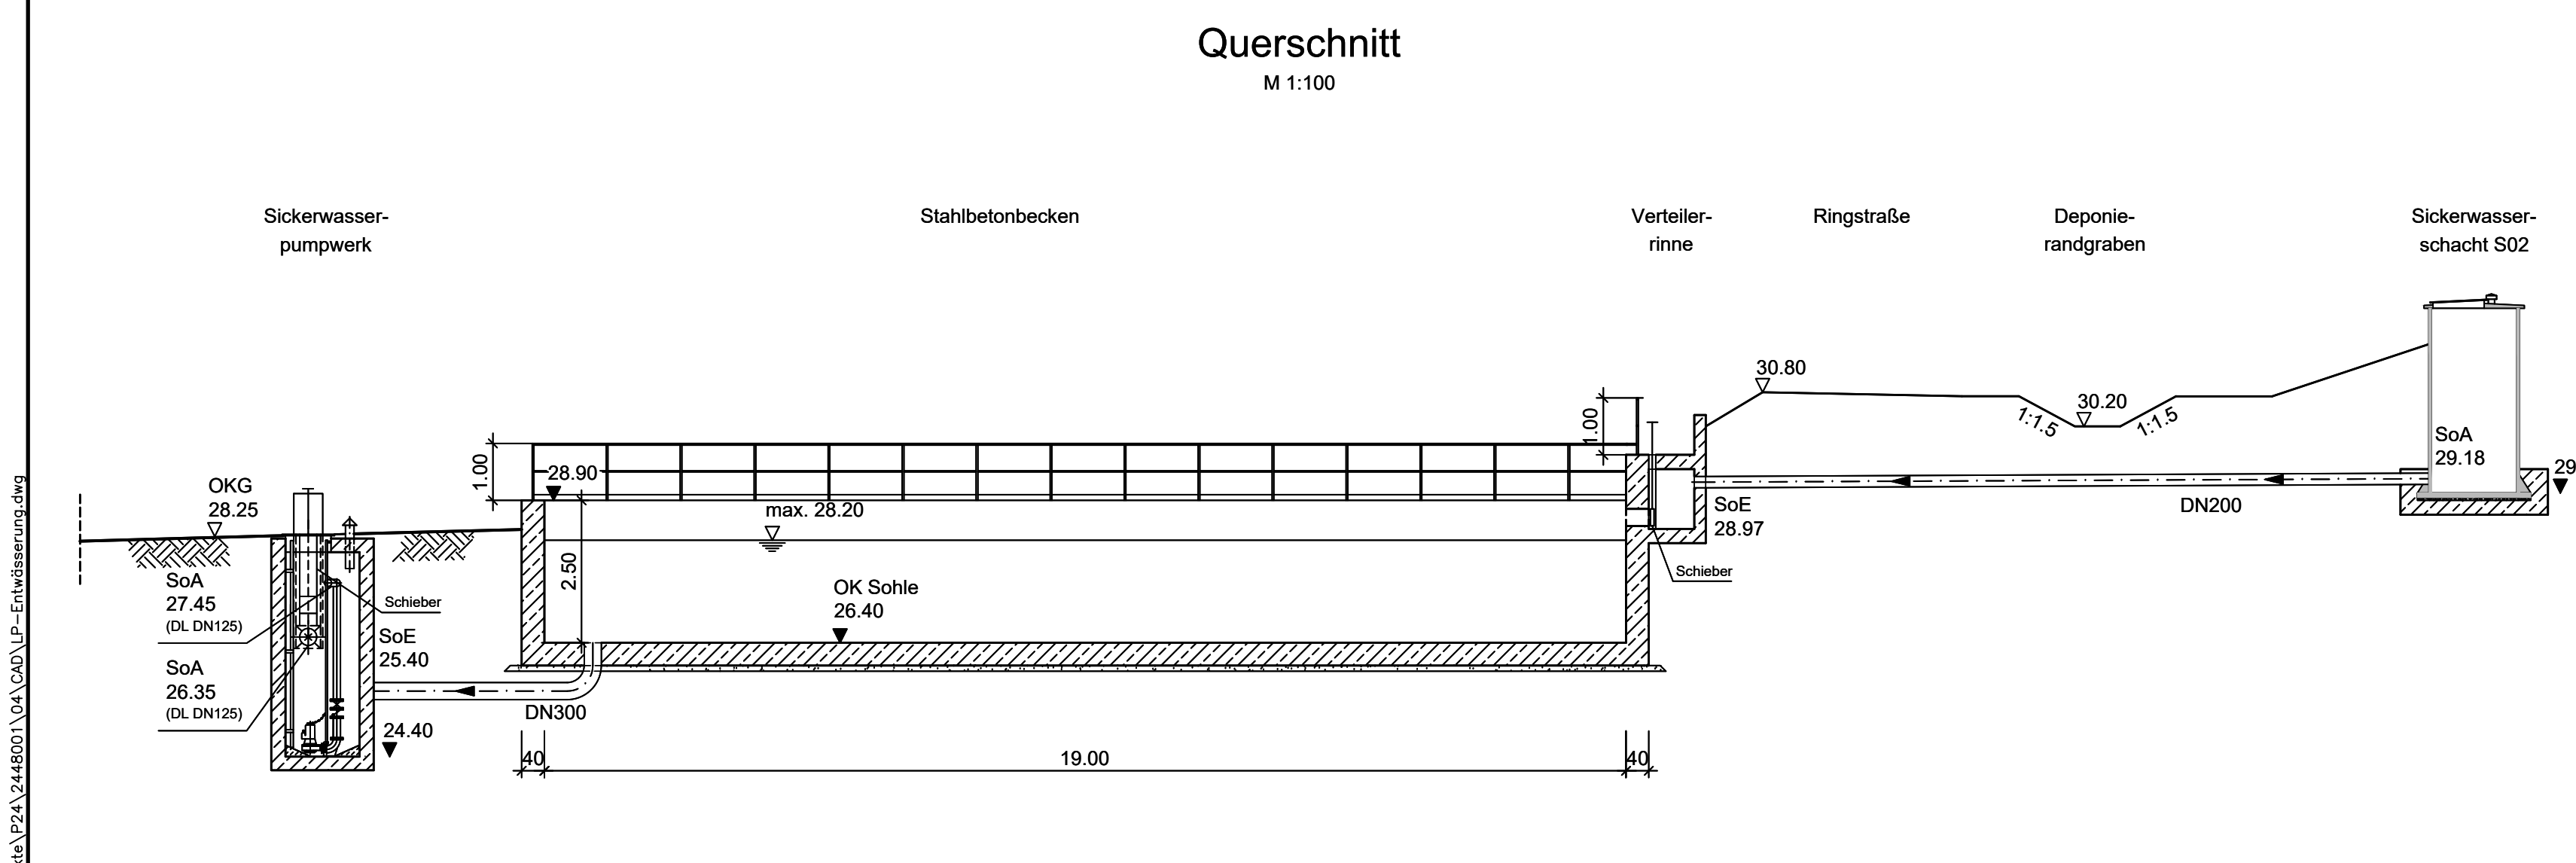
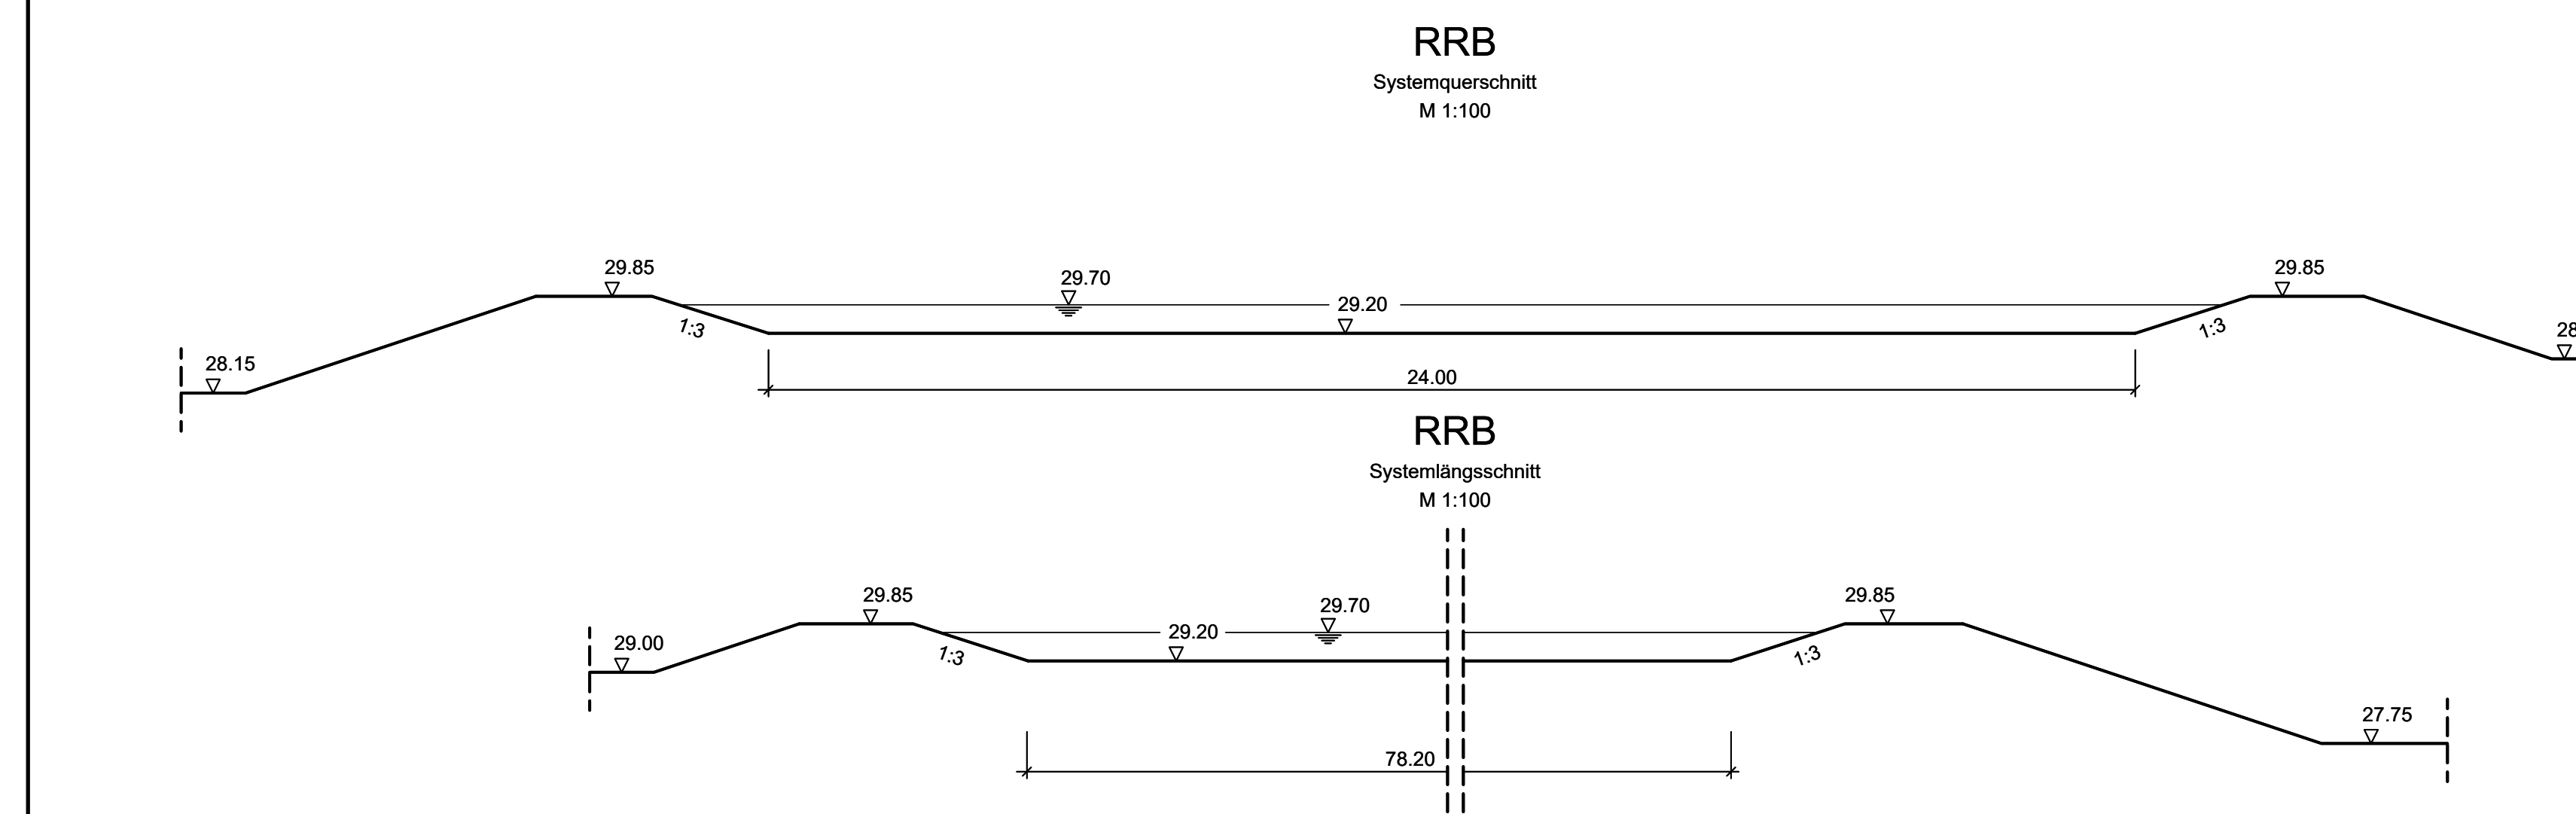


 

Legende:

- Höhenlinien OK mineralische Barriere
- Höhenlinien OK mineralische Barriere
- Höhenlinien Bestand
- Flurstücke
- Gebäude
- Fahrbahn, Asphalt
- private Kleinanlieferung Asphalt
- Gehweg, Betonsteingeländer
- Tiefbord
- Hochbord / Absenker
- Regenwasser
- Schmutzwasser
- Schmutzwasserdruckrohrleitung
- Sickwassersammelleitung
- Einfriedung, Maschendrahtzaun

Hinweis:
Zur Vermeidung von Ablagerungen werden entsprechende Möglichkeiten, wie z.B. Vorsetzen von Sandfängen, vorgenommen. Diese werden detailliert im Zuge der weiteren Planungen (Ausführung etc.) vorgesehen.

d	Eingangsbereich und Oberflächenwasserfassung	SCHB	SCHN	27.01.2021
e	RRB geändert	SCHBFB	SCHN	29.01.2020
b	RRB geändert	SCHBFB	SCHN	20.08.2018
a	RRB geändert	SCHBFB	SCHN	10.07.2018
Index	Änderung	gez./bearb.	geprüft	Datum

Kriete Kaltrecycling GmbH
Haaßeler Weg 30
D-27404 Seedorf

Tel. 04284/92688-0
Fax. 04284/92688-8

Projekt
Errichtung Deponie Haaßel

Darstellung
Detaillierungsplan Entwässerung

Leistungsphase
Genehmigungsplanung

Entwurf/Fasser	Unterschrift	Ort, Datum	Ort, Datum	Unterschrift			
		Ort, Datum	Ort, Datum	Name			
					Matr.Nr.	Datum	Name
					1:500	12.02.2013	GU
					13.02.2013	FB	SCHN

Dr. Born - Dr. Ermel GmbH
Finanzenweg 7 - 28833 Achim
Tel. (0420) 756-0 Fax (0420) 756-500
info@born-ermel.de www.born-ermel.de

Datum: siehe linken Planrand
Zeichnungs-Nr.: 2448001-04-007d